



REF:

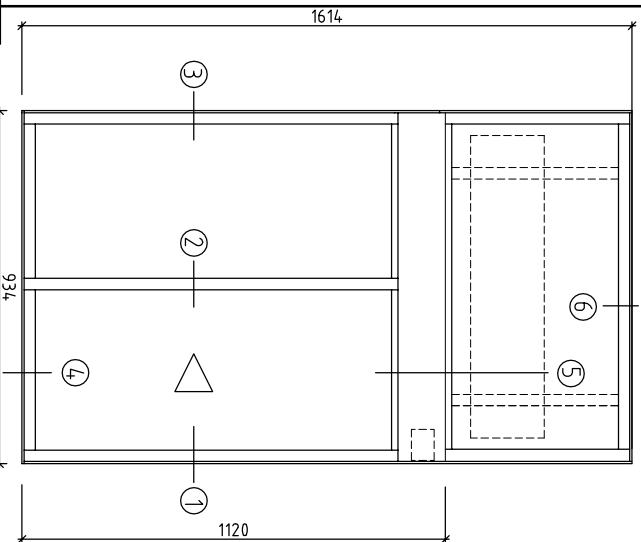

☐ = INSIDABOX FÖR ELINSTÄLLTION,
MÅTT HxBxD= 60x82x43,
MATTSVART PLAST

ELDRIVEN SKJUTLUCKA MAX STANDARD
2-LUFT HÖGER
SEDD UTFRÅN SKALA 1:20 (A4), ETT RÖRLIGT PARTI TILL HÖGER,
ETT FAST PARTI TILL VÄNSTER OCH FAST ÖVERLJUS.

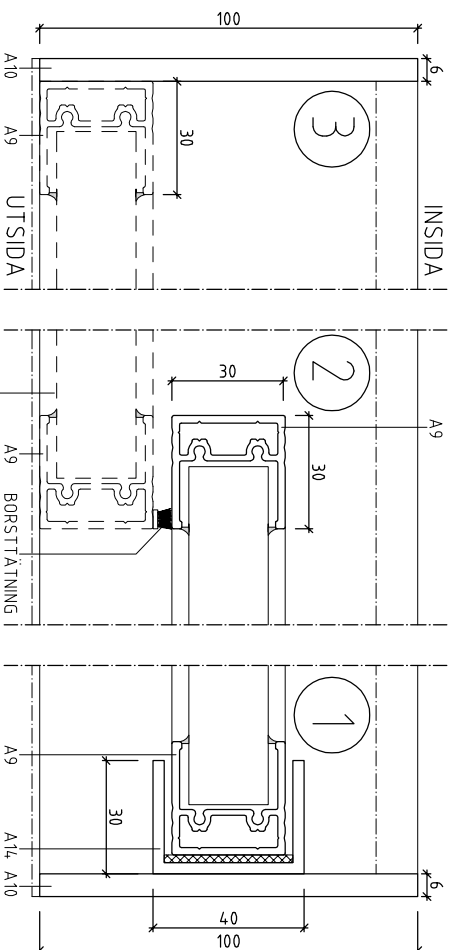

HORISONTALSNITT
STRECKADE LINJER VISAR FAST DEL.
CELLGUMMI 2 MM

FÖRKLARINGAR/FÖRESKRIFTER

ELDRIVEN SKJUTLUCKA, MAX STANDARD
2-LUFT, MED VARMLUFTSRIDÅ FRICO 3,1 KW,
LUCKA ÖPPNAS HORIZONTALT. AVSEDD FÖR
PLACERING I KLIMATGRÄNS.
SAMTLIGA MÅTT ANGES I MILLIMETER.
HÅLMÅTT VÄGG, BREDD: KYM+ 10MM
HÅLMÅTT VÄGG, HÖJD: KYM+ 5 MM

DRIFT

LUCKA ÄR FÖRSEDD MED ELEKTRISK
LÅSNING, OCH IMPULSSTYRNING MED
KLÄMSKYDD. AUTOMATISK LÅSNING I
STÄNGT LÄGE. MOTOR SAMT DRIVNING ÄR
INBYGGD I LUCKANS KONSTRUKTION.
ANSLUTES TILL 240 V VÄGGUTTAG,
TRYCKKAPPSPÄTS INKL 2 METER KABEL
INGÅR.
M= HJUL, M2= HJULAXEL

YTBEHANDLING

STANDARD: NATURANODISERAD ALUMINIUM,
GÅR ATT FÅ LÅCKERAD ELLER ANODISERADE
I ANDRA FÄRGER (RAL/NCS).

GLAS

ENKELGLAS ELLER ISOLERGLAS UPP TILL 24
MM TJOCKLEK, BERÖENDE PÅ PLACERING OCH
KRAV.

TILLVAL

GÅR ATT FÅ MED FLER RÖRLIGA/FASTA
LUFTER. GÅR ATT FÅ I MANUELLT
UTFÖRANDE MED NYCKELLÅS.

HÄVVISNING

SE RITNING P100 FÖR SAMMANSTÄLLNING AV
ALUMINIUMPROFILER. FÖR H100 I FLER
UTFÖRANDEN. SE RITNINGAR: H100 2-LUFT,
H100 3-LUFT A, H100 3-LUFT B OCH
H100 4-LUFT.

ErgoSafe®

ELDRIVNA SKJUTLUCKOR

ErgoSafe AB
Törnången 9 • Box 100 69 • 300 10 Halmstad
Telefon 035-411 70 • Telefax 035-411 77
www.ergosafe.se

RITNINGUNDERLAG

SKJUTLUCKA MAX STANDARD
2-LUFT HÖGER
ELEVATION OCH HORISONTALSNITT


RITAD/KONSTRUERAD AV
FS

DATUM
2012-01-25

SKALA
1:2 (A4)

NUMMER

MAX STANDARD 2-LUFT HÖ 1

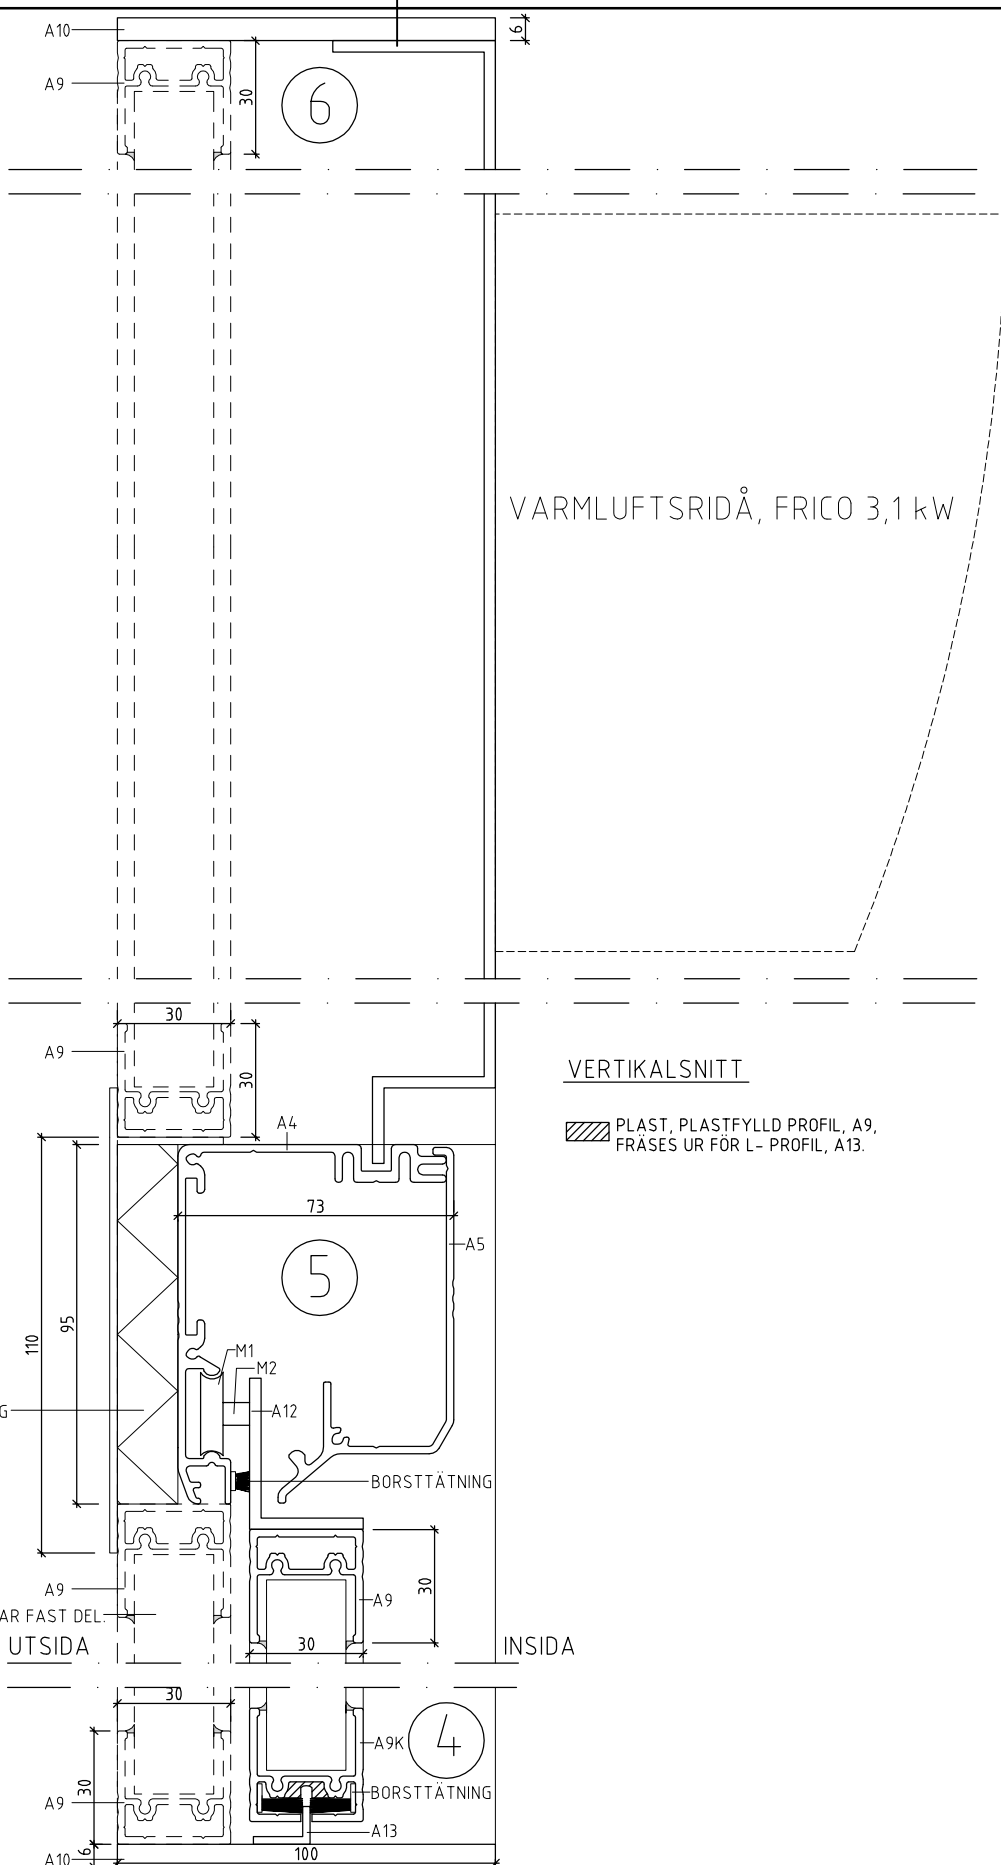

VARMLUFTSRIDÅ, FRICO 3,1 kW

VERTIKALSNIITT

PLAST, PLASTFYLLD PROFIL, A9, FRÄSES UR FÖR L- PROFIL, A13.

ErgoSafe[®]
 ELD DRIVNA SKJUTLUCKOR
 ErgoSafe AB
 Trönningev.9 • Box 100 69 • 300 10 Halmstad
 Telefon 035- 411 70 • Telefax 035- 411 77
 www.ergosafe.se

RITNINGSUNDERLAG	
SKJUTLUCKA MAX STANDARD 2-LUFT HÖGER VERTIKALSNIITT	
RITAD/KONSTRUERAD AV FS	BET

DATUM 2012-01-25
SKALA 1:2 (A4)
NUMMER MAX STANDARD 2-LUFT HÖ 2

REF:

PLO: 2012-01-25 12:20 K:\62000-162229 ERGOSAFE\09088\RTNINGSUNDERLAG\ERGOSAFE MAX STANDARD HÖGER.DWG FRIDA SAHL