



REF:

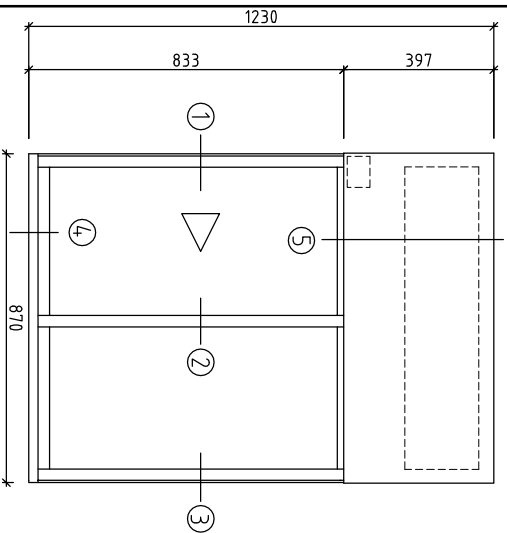

☐ = INSIDA-BOX FÖR EINSTÄLLNING,
MÅTT HxBxD= 60x82x43,
MÅTT SVART PLAST

ELDRIVEN SKJUTLUCKA MC DONALDS 2-LUFT VÄNSTER

SEDD UTFRÅN SKALA 1:20 (A4), RÖRLIGT PARTI TILL VÄNSTER.
FAST PARTI TILL HÖGER OCH FAST TÅT FYLNING.

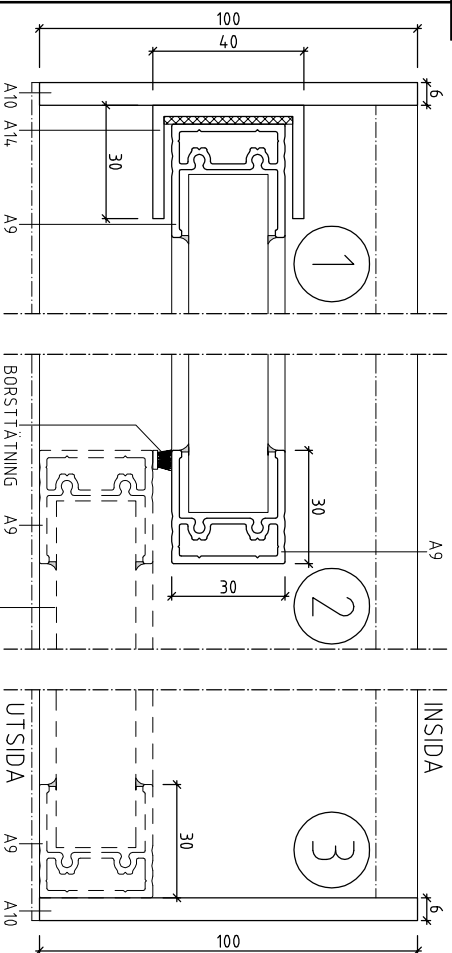

HORISONTALSNITT
CELLGUMMI 2 MM

FÖRKLARINGAR/FÖRESKRIFTER

ELDRIVEN SKJUTLUCKA, ERGOSAFE
MC DONALDS 2-LUFT. LUCKA ÖPPNAS
HORISONTellt. AVSEDD FÖR PLACERING I
KLIMATGRÄNS. MED VARMLUFTSRIDÅ FRICO
3,1 kW OCH ROSTFRI ELUPPVÄRMND
BOTTENPLÅT.

SAMTLIGA MÅTT ANGES I MILLIMETER.

HÅLMÅTT VÄGG, BREDD: KYM + 10MM
HÅLMÅTT VÄGG, HÖJD: KYM + 5 MM

DRIFT

LUCKA ÄR FÖRSEDD MED ELEKTRISK
LÅSNING, OCH IMPULSSTYRNING MED
KLÄMSKYDD. AUTOMATISK LÅSNING I
STÅNGT LÅGE. MOTOR SAMT DRIVNING ÄR
INBYGGD I LUCKANS KONSTRUKTION.
ANSLUTES TILL 240 V VÄGGUTTAG.
TRYCKKNAPPSATS INKL 2 METER KABEL
INGÅR.
M1= HJUL, M2= HJULAXEL

YTBEHANDLING

STANDARD: NATURANODISERAD ALUMINIUM.
GÅR ATT FÅ LACKERAD ELLER ANODISERADE
I ANDRA FÄRGER (RAL/NCSS).

GLAS

ENKELGLAS ELLER ISOLERGLAS UPP TILL 24
MM TJOCKLEK, BERÖENDE PÅ PLACERING OCH
KRAV.

TILLVAL

GÅR ATT FÅ MED FLER RÖRLIGA/FASTA
LUFTER. GÅR ATT FÅ I MANUELLT
UTFÖRANDE MED NYCKELLÅS.

HÄNVISNING

SE RITNING P100 FÖR SAMMANSTÄLLNING AV
ALUMINIUMPROFILER. FÖR H100 I FLER
UTFÖRANDE, SE RITNINGAR: H100 2-LUFT,
H100 3-LUFT A, H100 3-LUFT B OCH
H100 4-LUFT.

ErgoSafe®

ELDRIVENA SKJUTLUCKOR

ErgoSafe AB
Tögnhagen 9 • Box 100 69 • 300 10 Halmstad
Telefon 035-411 70 • Telefax 035-411 77
www.ergosafe.se

RITNINGUNDERLAG

SKJUTLUCKA MC DONALDS

2-LUFT VÄNSTER

ELEVATION OCH HORISONTALSNITT

RITAD/KONSTRUERAD AV

FS

NUMMER
MC DONALDS 2-LUFT VÄNSTER



NUMMER
1:2 (A4)

NUMMER
MC DONALDS 2-LUFT VÄNSTER

NUMMER
2012-01-25


NUMMER
1:2 (A4)

NUMMER
MC DONALDS 2-LUFT VÄNSTER

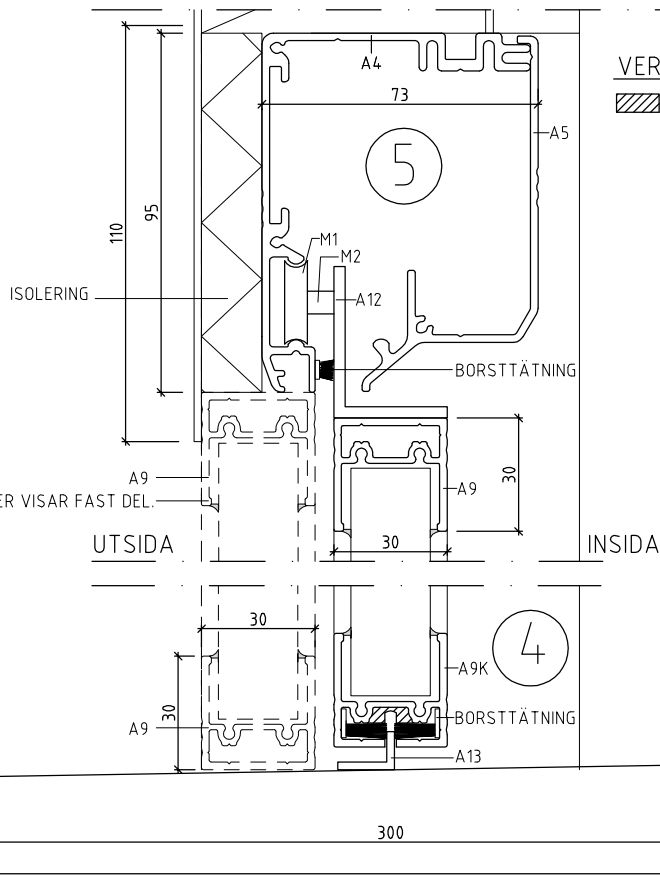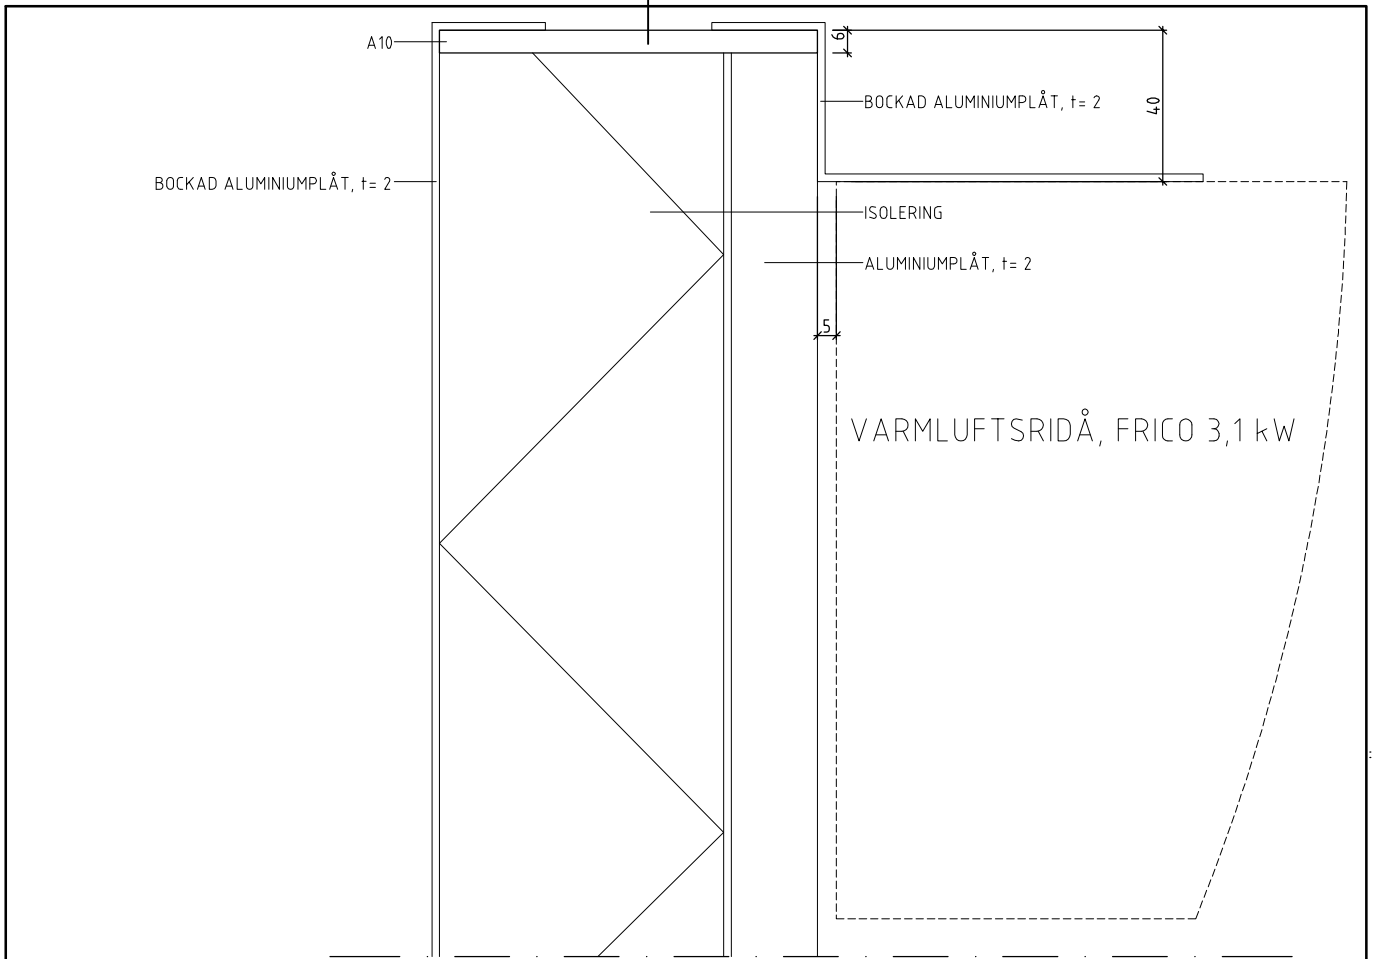

VERTIKALSNITT

PLAST, PLASTFYLLD PROFIL, A9, FRÅSES UR FÖR L- PROFIL, A13.

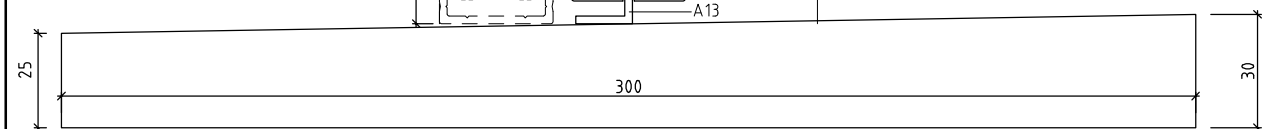

ErgoSafe®
 ELD DRIVNA SKJUTLUCKOR
 ErgoSafe AB
 Trönningev.9 • Box 100 69 • 300 10 Halmstad
 Telefon 035- 411 70 • Telefax 035- 411 77
 www.ergosafe.se

RITNINGSUNDERLAG
 SKJUTLUCKA MC DONALDS
 2-LUFT VÄNSTER
 VERTIKALSNITT
 RITAD/KONSTRUERAD AV
 FS

DATUM
 2012-01-25
 SKALA
 1:2 (A4)
 NUMMER
 MC DONALDS 2-LUFT VÄ 2
 BET

REF:

PL0: 2012-01-25 11:18 K:\62000-1\62229 ERGOSAFE\09088\RITNINGSUNDERLAG\ERGOSAFE MC DONALDS 2-LUFT VÄNSTER.DWG FRIDA SAHL