



REF:

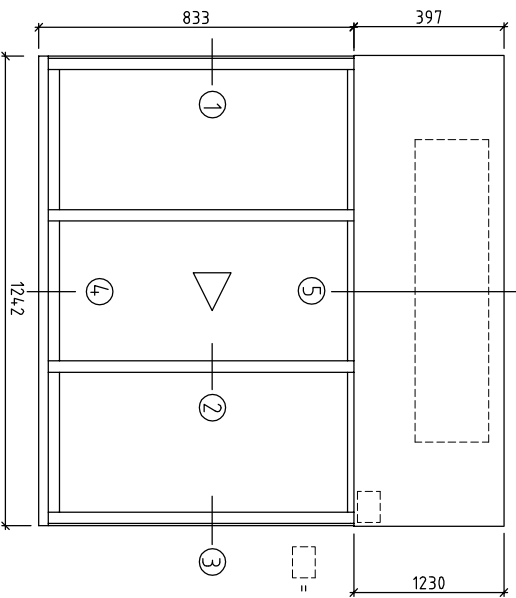

□ = INSIDA BOX FÖR ELLNSTALLTION
MÄTT HxBxD = 60x82x43, MATTSVART PLAST

ELDRIVEN SKJUTLUCKA MC DONALDS 3-LUFT HÖGER
SEDD UTFRÅN SKALA 1:20 (A4), RÖRLIGT PARTI I MITTEN.
TVÅ FASTA PARTIER VID SIDORNA.

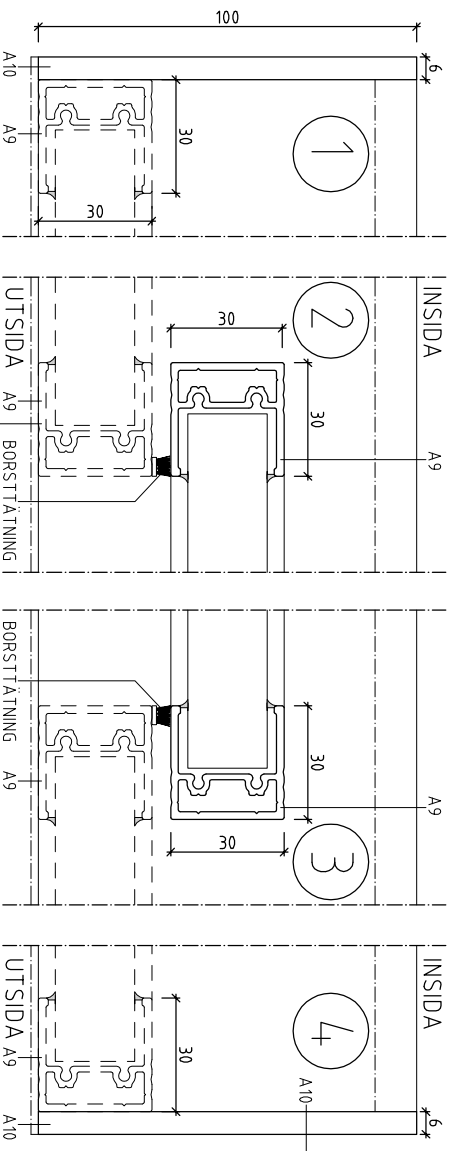

HORISONTALSNITT

FÖRKLARINGAR/FÖRESKRIFTER

ELDRIVEN SKJUTLUCKA, ERGOSAFE
MC DONALDS 3-LUFT, LUCKA ÖPPNAS
HORISONTTELLT MED VARMLUFTSRIDÅ FRICO
3,1 kW OCH ROSTFRI ELUPPVÄRMED
BOTTENPLÅT.

TILLVAL
GÅR ATT FÅ MED FLER RÖRLIGA/FASTA
LUFTER, GÅR ATT FÅ I MANUELLT
UTFÖRANDE MED NYCKELLÅS.

AVSEDD FÖR PLACERING I KLIMATGRÄNS.
SAMTLIGA MÄTT ANGES I MILLIMETER.
HÅLMÄTT VÄGG, BREDD: KYM+ 10MM
HÅLMÄTT VÄGG, HÖJD: KYM+ 5 MM

HÄNVISNING
SE RITNING P100 FÖR SAMMANSTÄLLNING AV
ALUMINIUMPROFILER, H100 I FLER
UTFÖRANDEN, SE RITNINGAR: H100 2-LUFT,
H100 2-LUFT M ÖVERLUS, H100 3-LUFT B
OCH H100 4-LUFT.

DRIFT
LUCKA ÄR FÖRSEDD MED ELEKTRISK
LÅSNING, OCH IMPULSSTYRNING MED
KLÄMSKYDD, AUTOMATISK LÅSNING I
STÅNGT LÅGE, MOTOR SAMT DRIVNING ÄR
INBYGGD I LUCKANS KONSTRUKTION.
ANSLUTES TILL 240 V VÄGGUTTAG.
TRYCKKNÄPPSATS INKL 2 METER KABEL
INGÅR.
M1= HJUL, M2= HJULAXEL

YTBHANDLING
STANDARD: NATURANODISERAD ALUMINIUM.
GÅR ATT FÅ LACKERAD ELLER ANODISERADE
I ANDRA FÄRGER (RAL/NCS).

GLAS
ENKELGLAS ELLER ISOLERGLAS UPP TILL 24
MM TJOCKLEK, BERÖENDE PÅ PLACERING OCH
KRAV.

ErgoSafe®
ELDRIVNA SKJUTLUCKOR

ErgoSafe AB
Törnåshögsväg 9 • Box 100 69 • 300 10 Halmstad
Telefon 035-411 70 • Telefax 035-411 77
www.ergosafe.se

RITNINGSUUNDERLAG

DATUM
2012-01-25



SKJUTLUCKA MC DONALDS
3-LUFT HÖGER
ELEVATION OCH HORISONTALSNITT

SKALA
1:2 (A4)

RITAD/KONSTRUERAD AV
FS

NUMMER

MC DONALDS 3-LUFT HÖ 1
BET

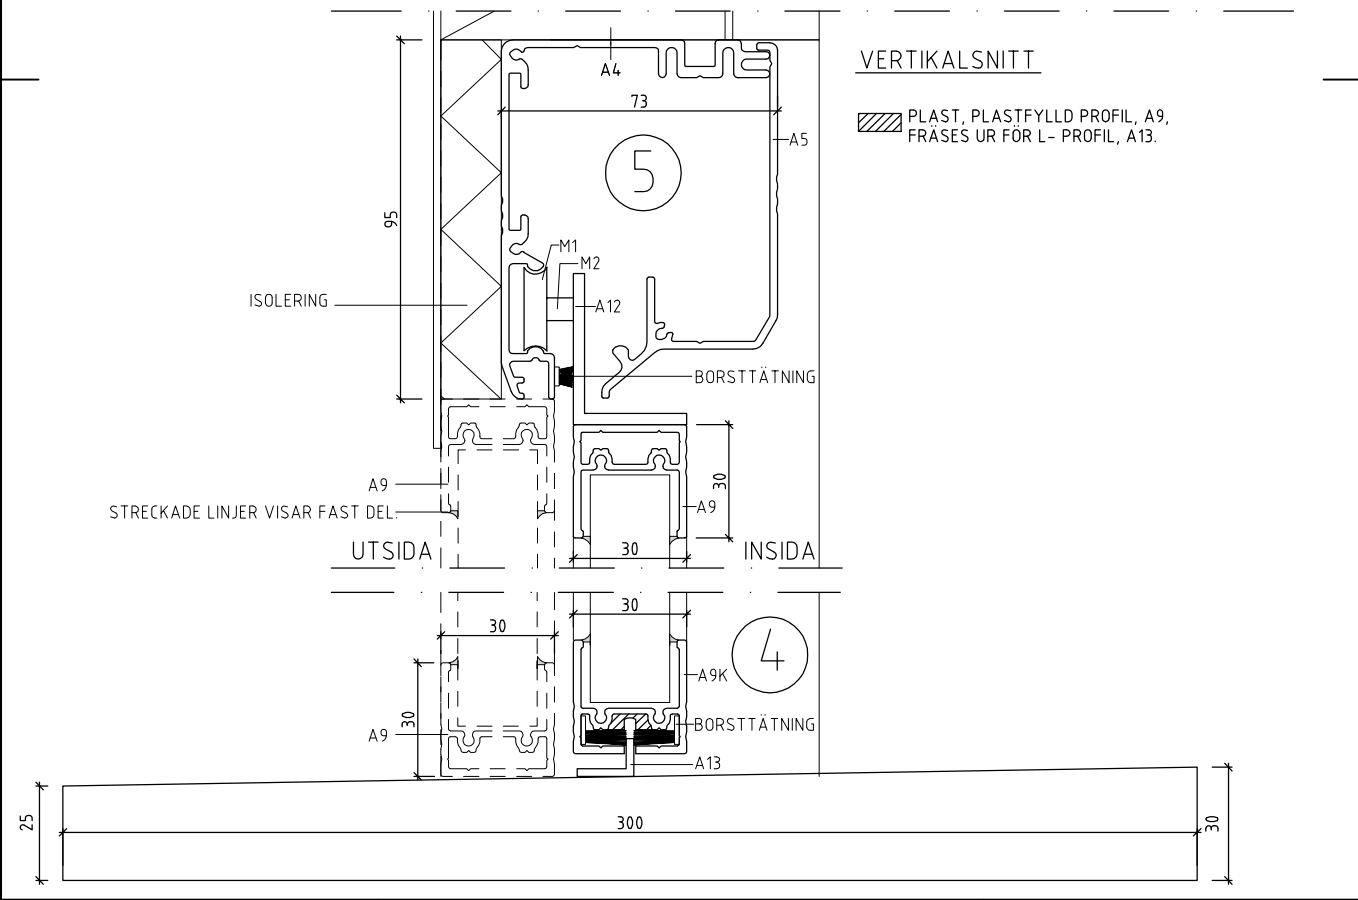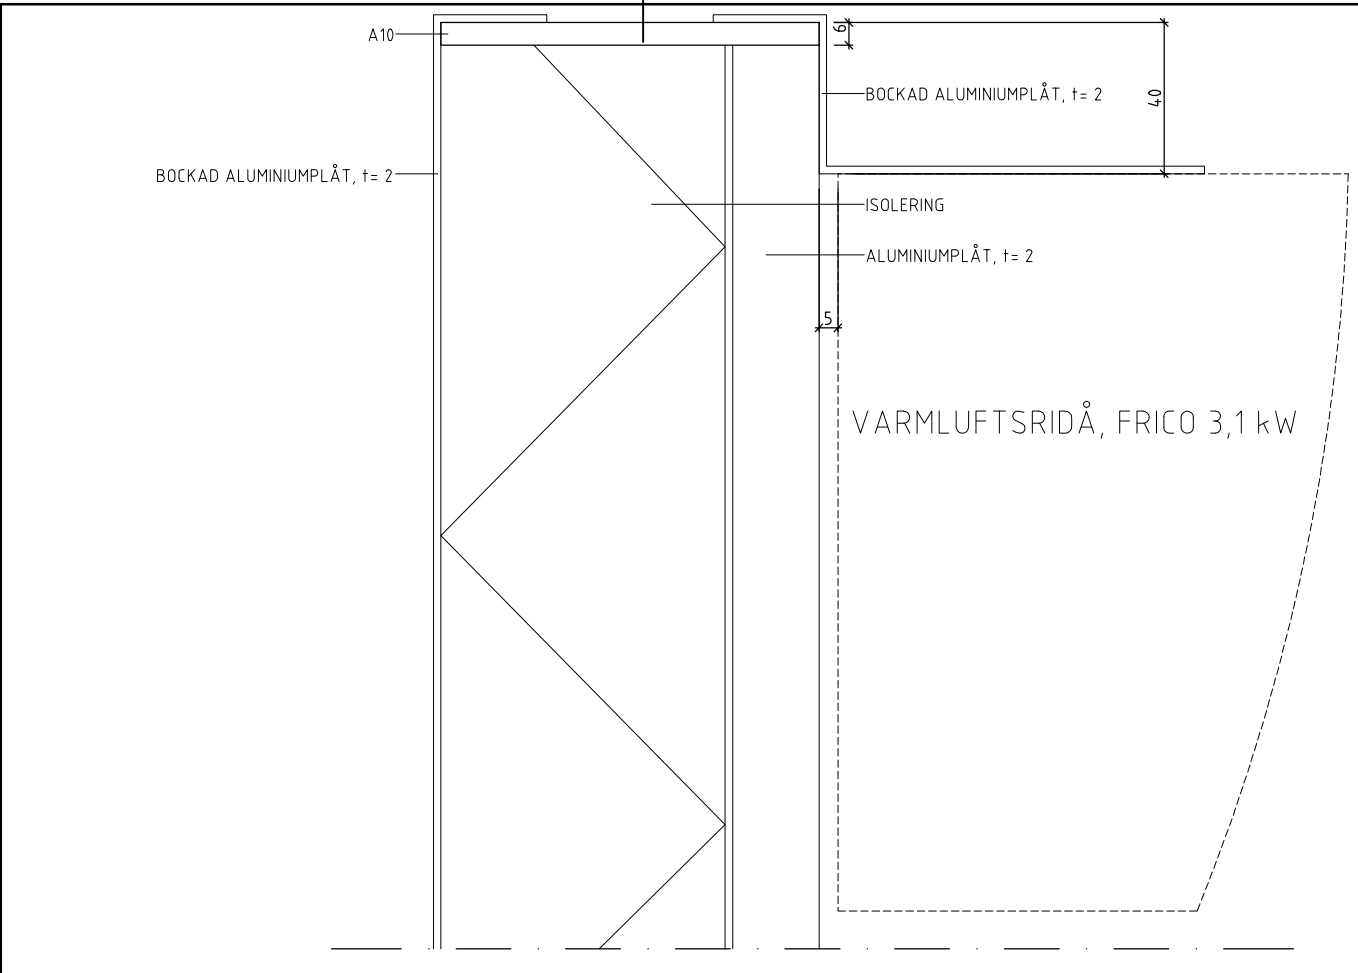

ErgoSafe®
 ELD RIVNA SKJUTLUCKOR
 ErgoSafe AB
 Trönningev.9 • Box 100 69 • 300 10 Halmstad
 Telefon 035- 411 70 • Telefax 035- 411 77
 www.ergosafe.se

RITNINGSUNDERLAG	
SKJUTLUCKA MC DONALDS 3-LUFT HÖGER VERTIKALSNITT	
RITAD/KONSTRUERAD AV FS	BET

DATUM 2012-01-25
SKALA 1:2 (A4)
NUMMER MC DONALDS 3-LUFT HÖ 2

REF:

PLO: 2012-01-25 11:46 K:\62000-\62229 ERGOSAFE\09088\RITNINGSUNDERLAG\ERGOSAFE MC DONALDS 3-LUFT.DWG FRIDA SAHL