



REF:

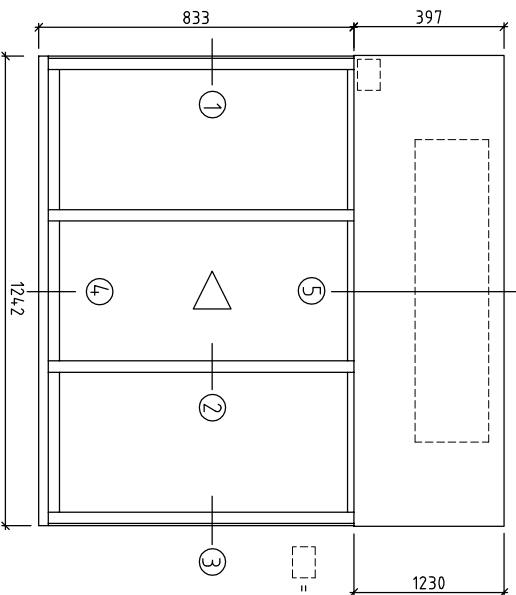

☐ = INSIDA BOX FÖR ELLNSTALLTION
 MÄTT HBxD = 606x824x43, MATTSVART PLAST

ELDRIVEN SKJUTLUCKA MC DONALDS 3-LUFT VÄNSTER
 SEDD UTFRÅN SKALA 1:20 (A4), RÖRLIGT PARTI I MITTEN.
 TVÅ FASTA PARTIER VID SIDORNA.

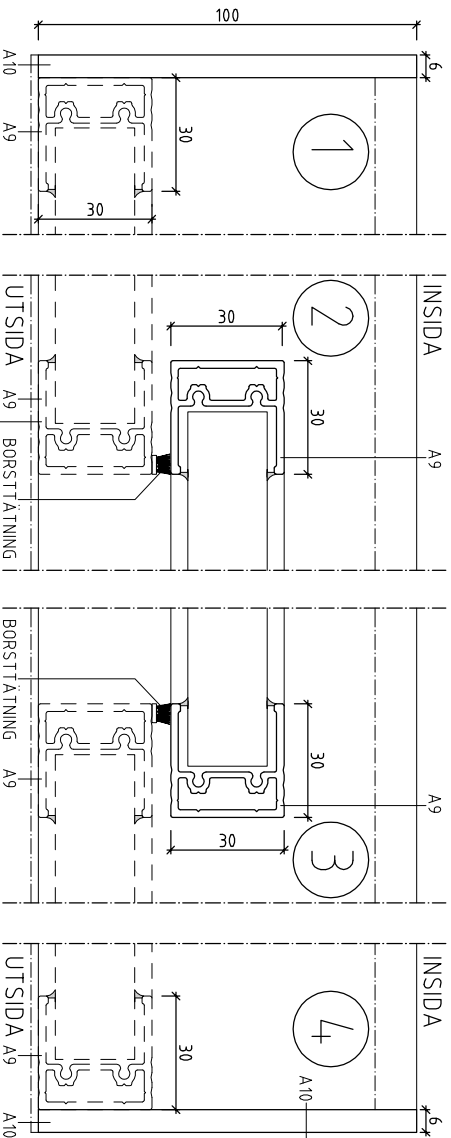

HORISONTALSNITT

FÖRKLARINGAR/FÖRESKRIFTER

ELDRIVEN SKJUTLUCKA, ERGOSAFE
 MC DONALDS 3- LUFT, LUCKA ÖPPNAS
 HORISONTTELLT. MED VARMLUFTSRIDÅ FRICO
 3,1 KW OCH ROSTFRI ELUPPVARMD
 BOTTENPLÅT.

TILLVAL
 GÅR ATT FÅ MED FLER RÖRLIGA/FASTA
 LUFTER. GÅR ATT FÅ I MANUELLT
 UTFÖRANDE MED NYCKELLÅS.

AVSEDD FÖR PLACERING I KLIMATGRÄNS.
 SAMTLIGA MÄTT ANGES I MILLIMETER.
 HÅLMÄTT VÄGG, BREDD: KYM+ 10MM
 HÅLMÄTT VÄGG, HÖJD: KYM+ 5 MM

HÄNVISNING
 SE RITNING P100 FÖR SAMMANSTÄLLNING AV
 ALUMINIUMPROFILER, H100 I FLER
 UTFÖRANDEN, SE RITNINGAR: H100 2-LUFT,
 H100 2-LUFT M ÖVERLUS, H100 3-LUFT B
 OCH H100 4-LUFT.

DRIFT
 LUCKA ÄR FÖRSEDD MED ELEKTRISK
 LÅSNING, OCH IMPULSSTYRNING MED
 KLÄMSKYDD. AUTOMATISK LÅSNING I
 STÅNGT LÅGE. MOTOR SAMT DRIVNING ÄR
 INBYGGD I LUCKANS KONSTRUKTION.
 ANSLUTES TILL 240 V VÄGGUTTAG.
 TRYCKKNÄPPSATS INKL 2 METER KABEL
 INGÅR.
 M1= HJUL, M2= HJUL AXEL

YTBHANDLING
 STANDARD: NÅTURANODISERAD ALUMINIUM.
 GÅR ATT FÅ LACKERAD ELLER ANODISERADE
 I ANDRA FÄRGER (RAL/NCS).

GLAS
 ENKELGLAS ELLER ISOLERGLAS UPP TILL 24
 MM TJOCKLEK, BERÖENDE PÅ PLACERING OCH
 KRAV.

RITNINGSUDELÄG

DATAUM
 2012-01-25

SKJUTLUCKA MC DONALDS
 3-LUFT VÄNSTER

SKALA
 1:2 (A4)

ELEVATION OCH HORISONTALSNITT

RITAD/KONSTRUERAD AV


NUMMER

FS

MC DONALDS 3-LUFT VÄ 1

ErgoSafe®
 ELDRIVNA SKJUTLUCKOR

ErgoSafe AB
 Törnången 9 • Box 100 69 • 300 10 Halmstad
 Telefon 035-411 70 • Telefax 035-411 77
 www.ergosafe.se

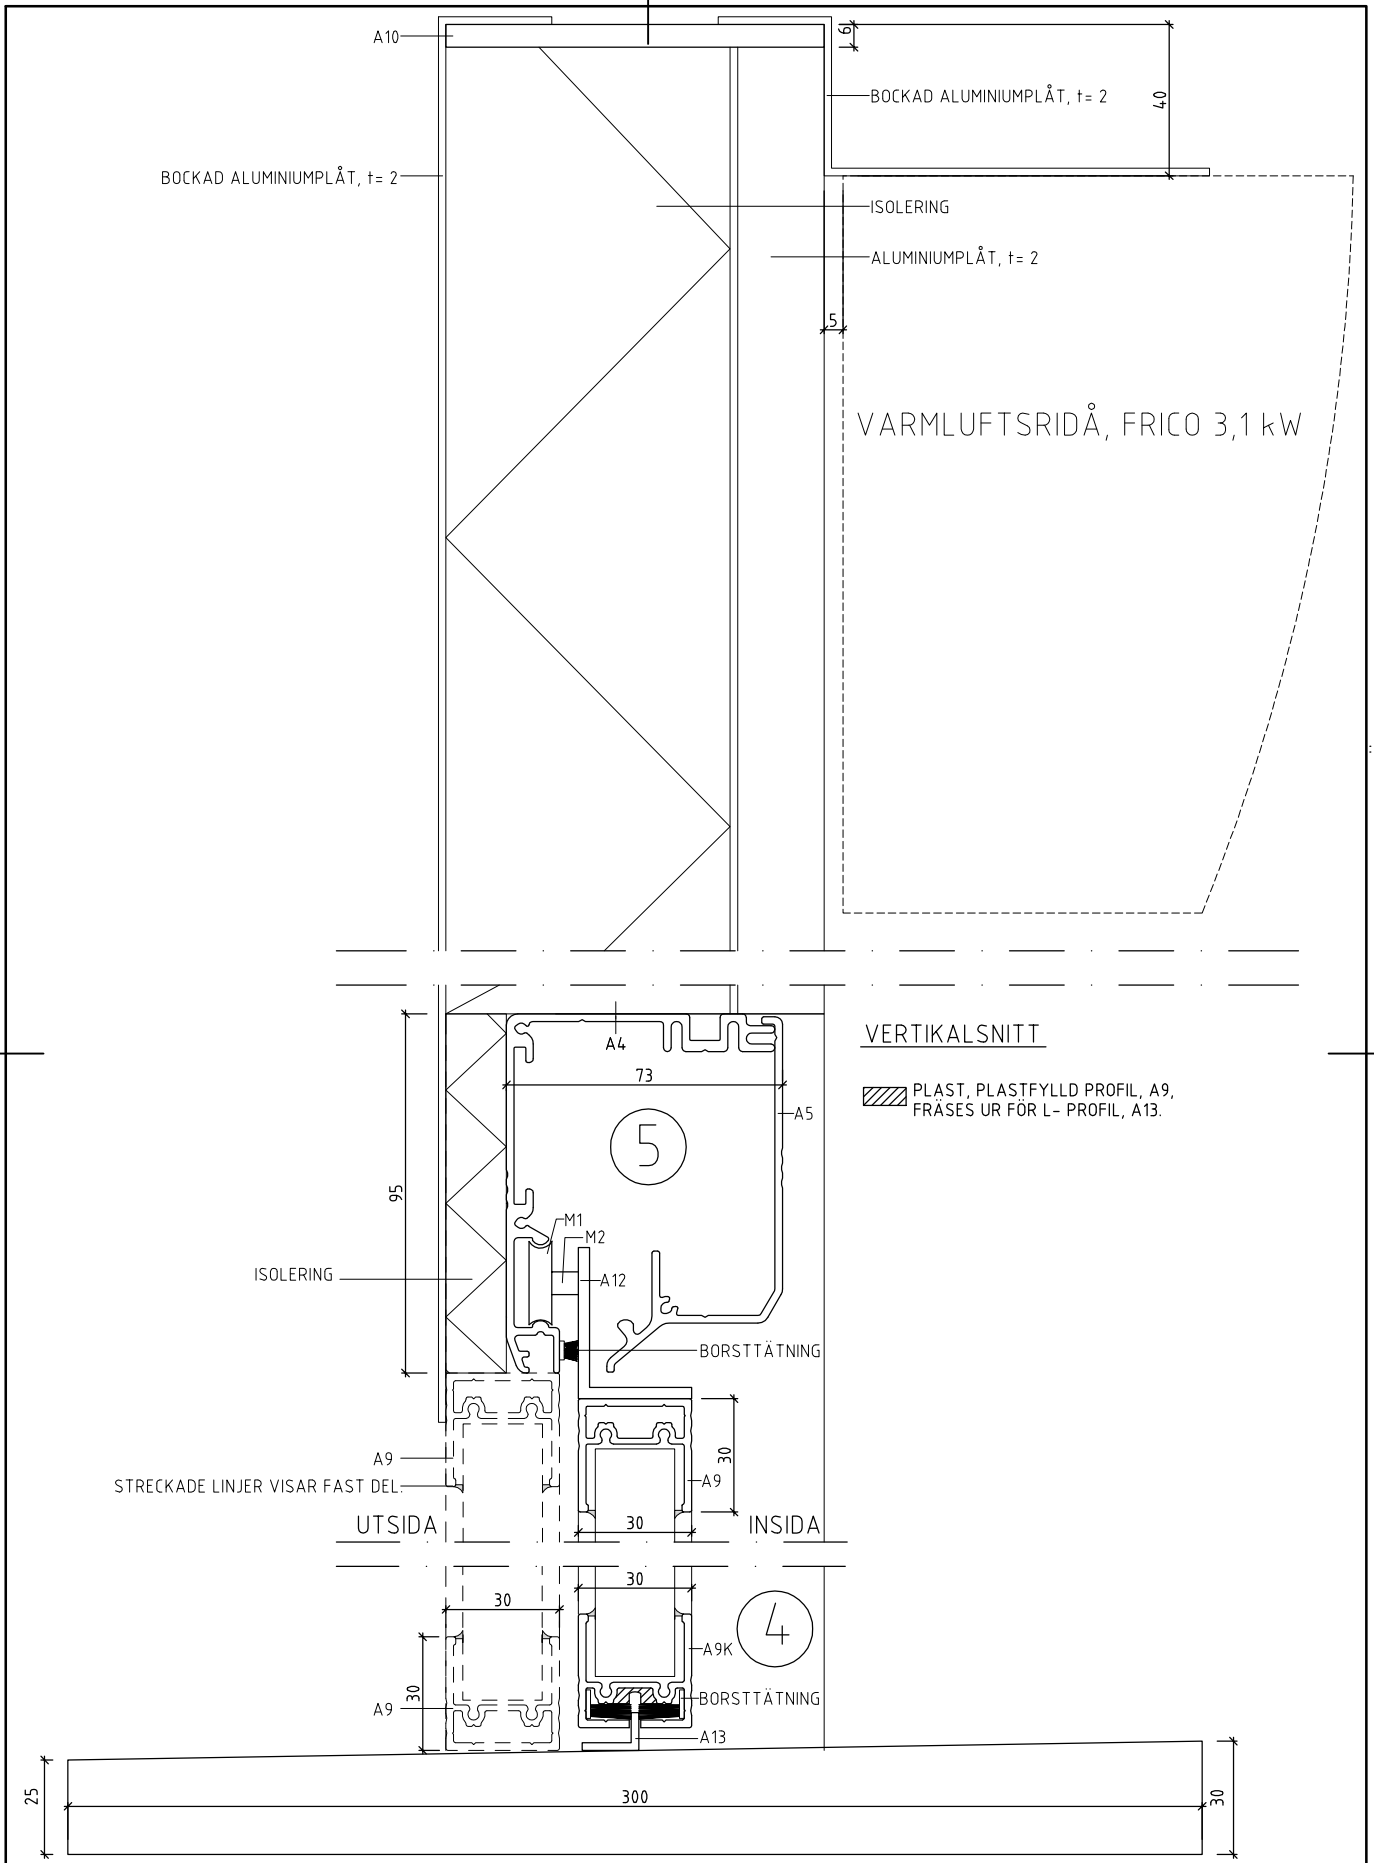

ErgoSafe®
 ELDRIVNA SKJUTLUCKOR
 ErgoSafe AB
 Trönningev.9 • Box 100 69 • 300 10 Halmstad
 Telefon 035- 411 70 • Telefax 035- 411 77
 www.ergosafe.se

RITNINGSUNDERLAG	
SKJUTLUCKA MC DONALDS 3-LUFT VÄNSTER VERTIKALSNITT	
RITAD/KONSTRUERAD AV FS	BET

DATUM 2012-01-25
SKALA 1:2 (A4)
NUMMER MC DONALDS 3-LUFT VÄ 2

REF:

PLO: 2012-01-25 11:54 K:\62000-\62229 ERGOSAFE\09088\RITNINGSUNDERLAG\ERGOSAFE MC DONALDS 3-LUFT VÄNSTER.DWG FRIDA SAHL